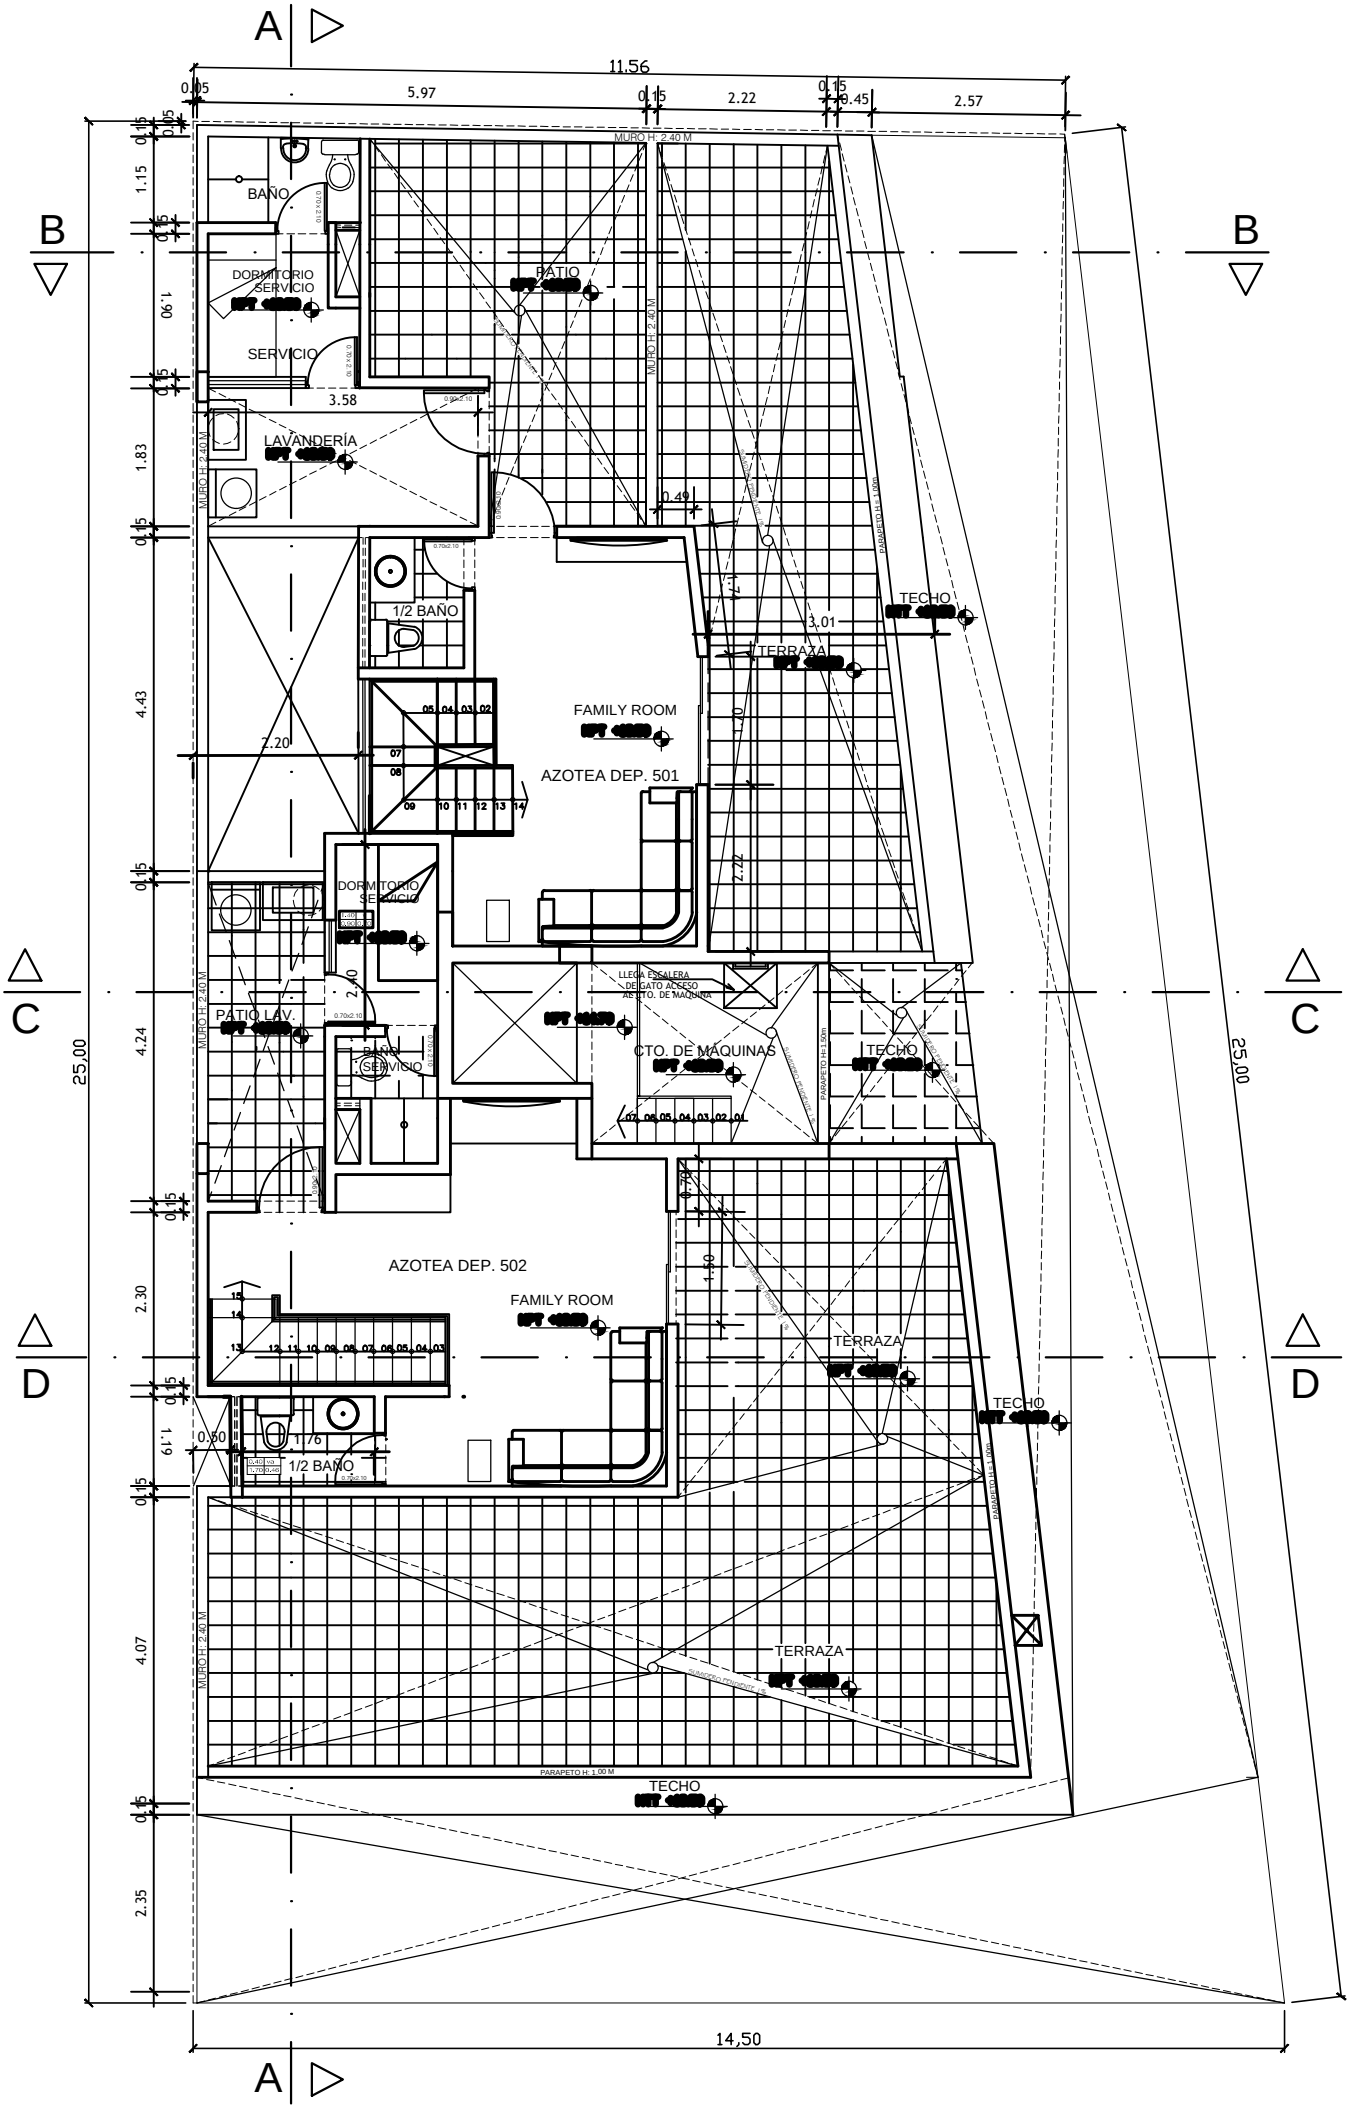
A
B
C
D
11.56
0.05
5.97
0.15
2.22
0.15
0.45
2.57
25,00
14,50
MURO H: 2.40 M
BAÑO
DORMITORIO SERVICIO
SERVICIO
3.58
LAVANDERÍA
PATIO
1/2 BAÑO
FAMILY ROOM
AZOTEA DEP. 501
TECHO
TERRAZA
3.01
7.11
7.10
2.22
2.20
DORMITORIO SERVICIO
PATIO LAV.
BAÑO SERVICIO
LLEGA ESCALERA DE GATO ACCESO A CTO. DE MAQUINA
CTO. DE MAQUINAS
AZOTEA DEP. 502
FAMILY ROOM
TERRAZA
TECHO
1.50
1/2 BAÑO
PARAPETO H: 1.00 M
TECHO
AZOTEA