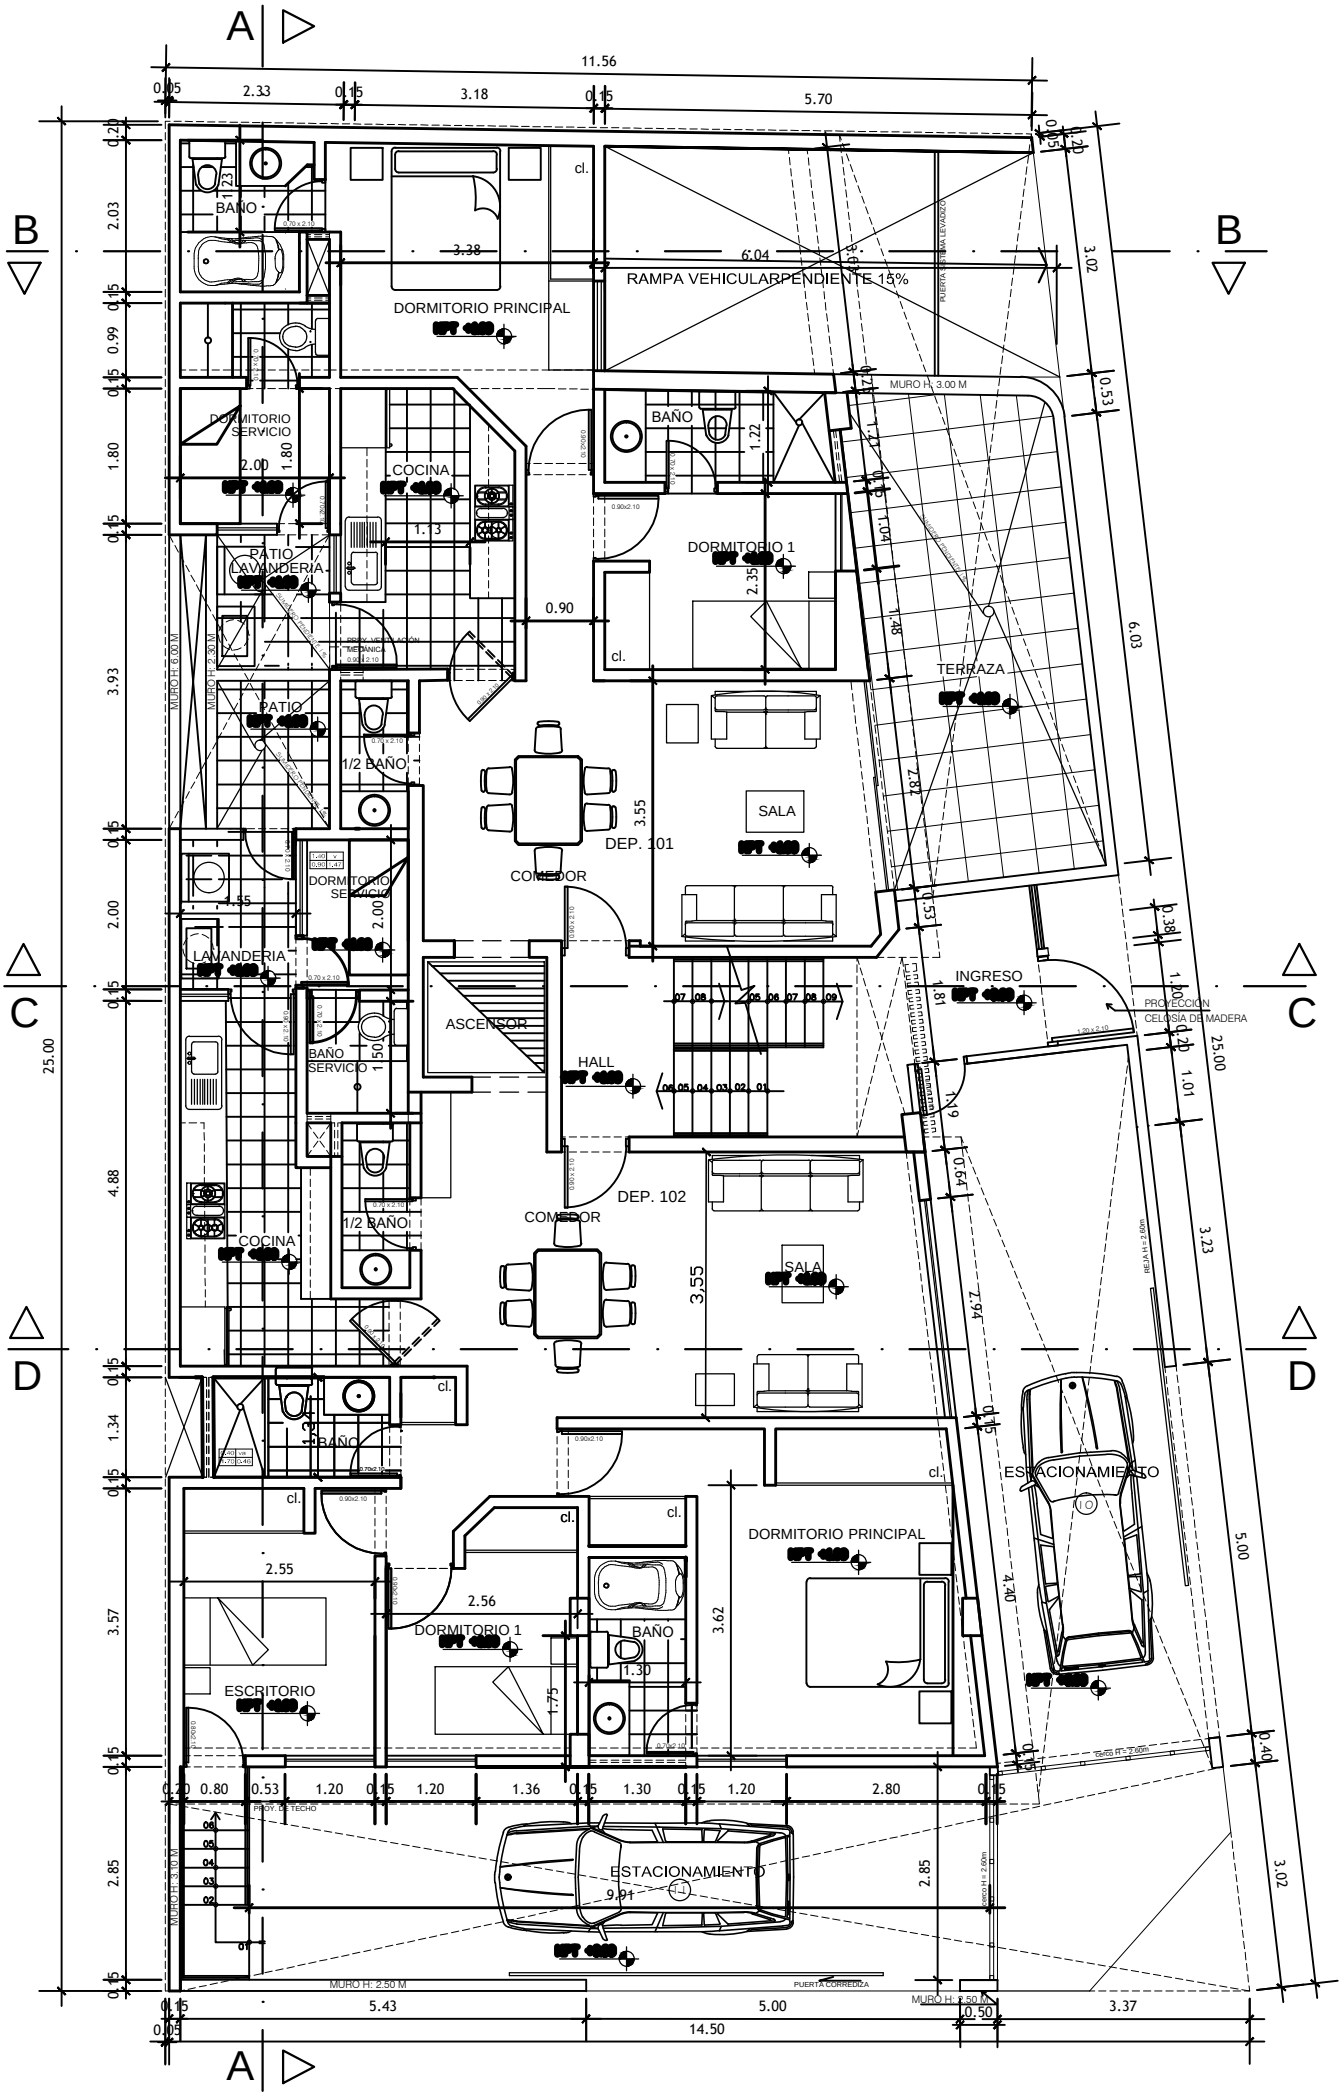
A
B
C
D
11.56
14.50
25.00
BAÑO
DORMITORIO PRINCIPAL
RAMPA VEHICULAR PENDIENTE 15%
DORMITORIO SERVICIO
COCINA
PATIO LAVANDERIA
PATIO
1/2 BAÑO
DORMITORIO 1
BAÑO
TERRAZA
SALA
DEP. 101
COMEDOR
LAVANDERIA
ASCENSOR
HALL
INGRESO
BAÑO SERVICIO
DEP. 102
ESTACIONAMIENTO
ESCRITORIO
MURO H. 3.00 M
MURO H. 6.00 M
MURO H. 2.50 M
PUERTA CORREDIZA
PROYECCION CELOSIA DE MADERA

PRIMER PISO