


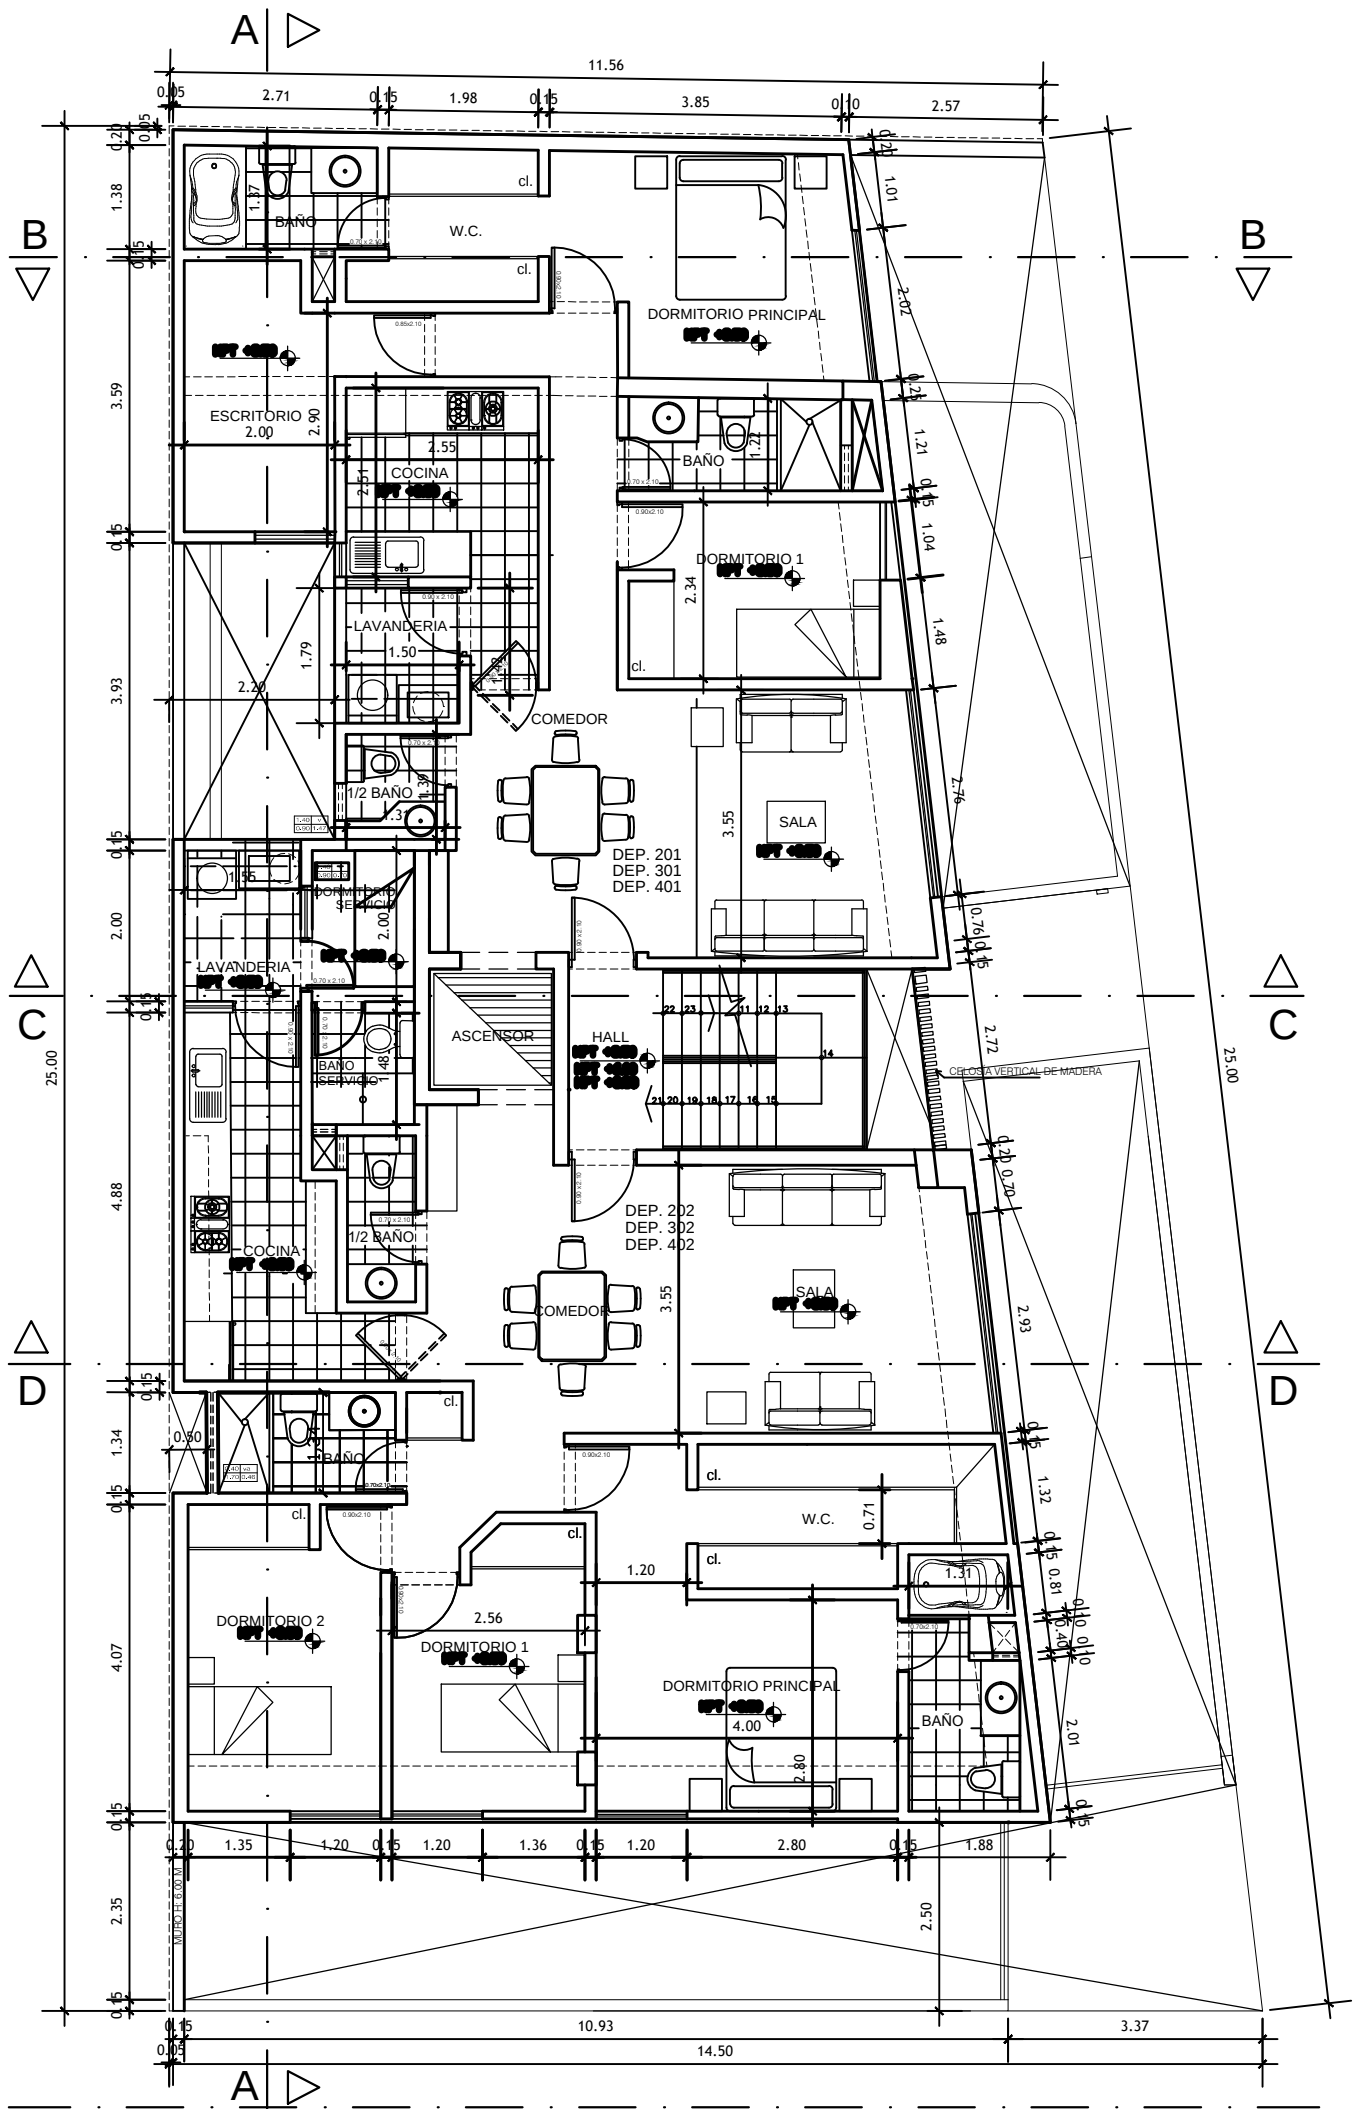

SEGUNDO, TERCER Y CUARTO PISO